


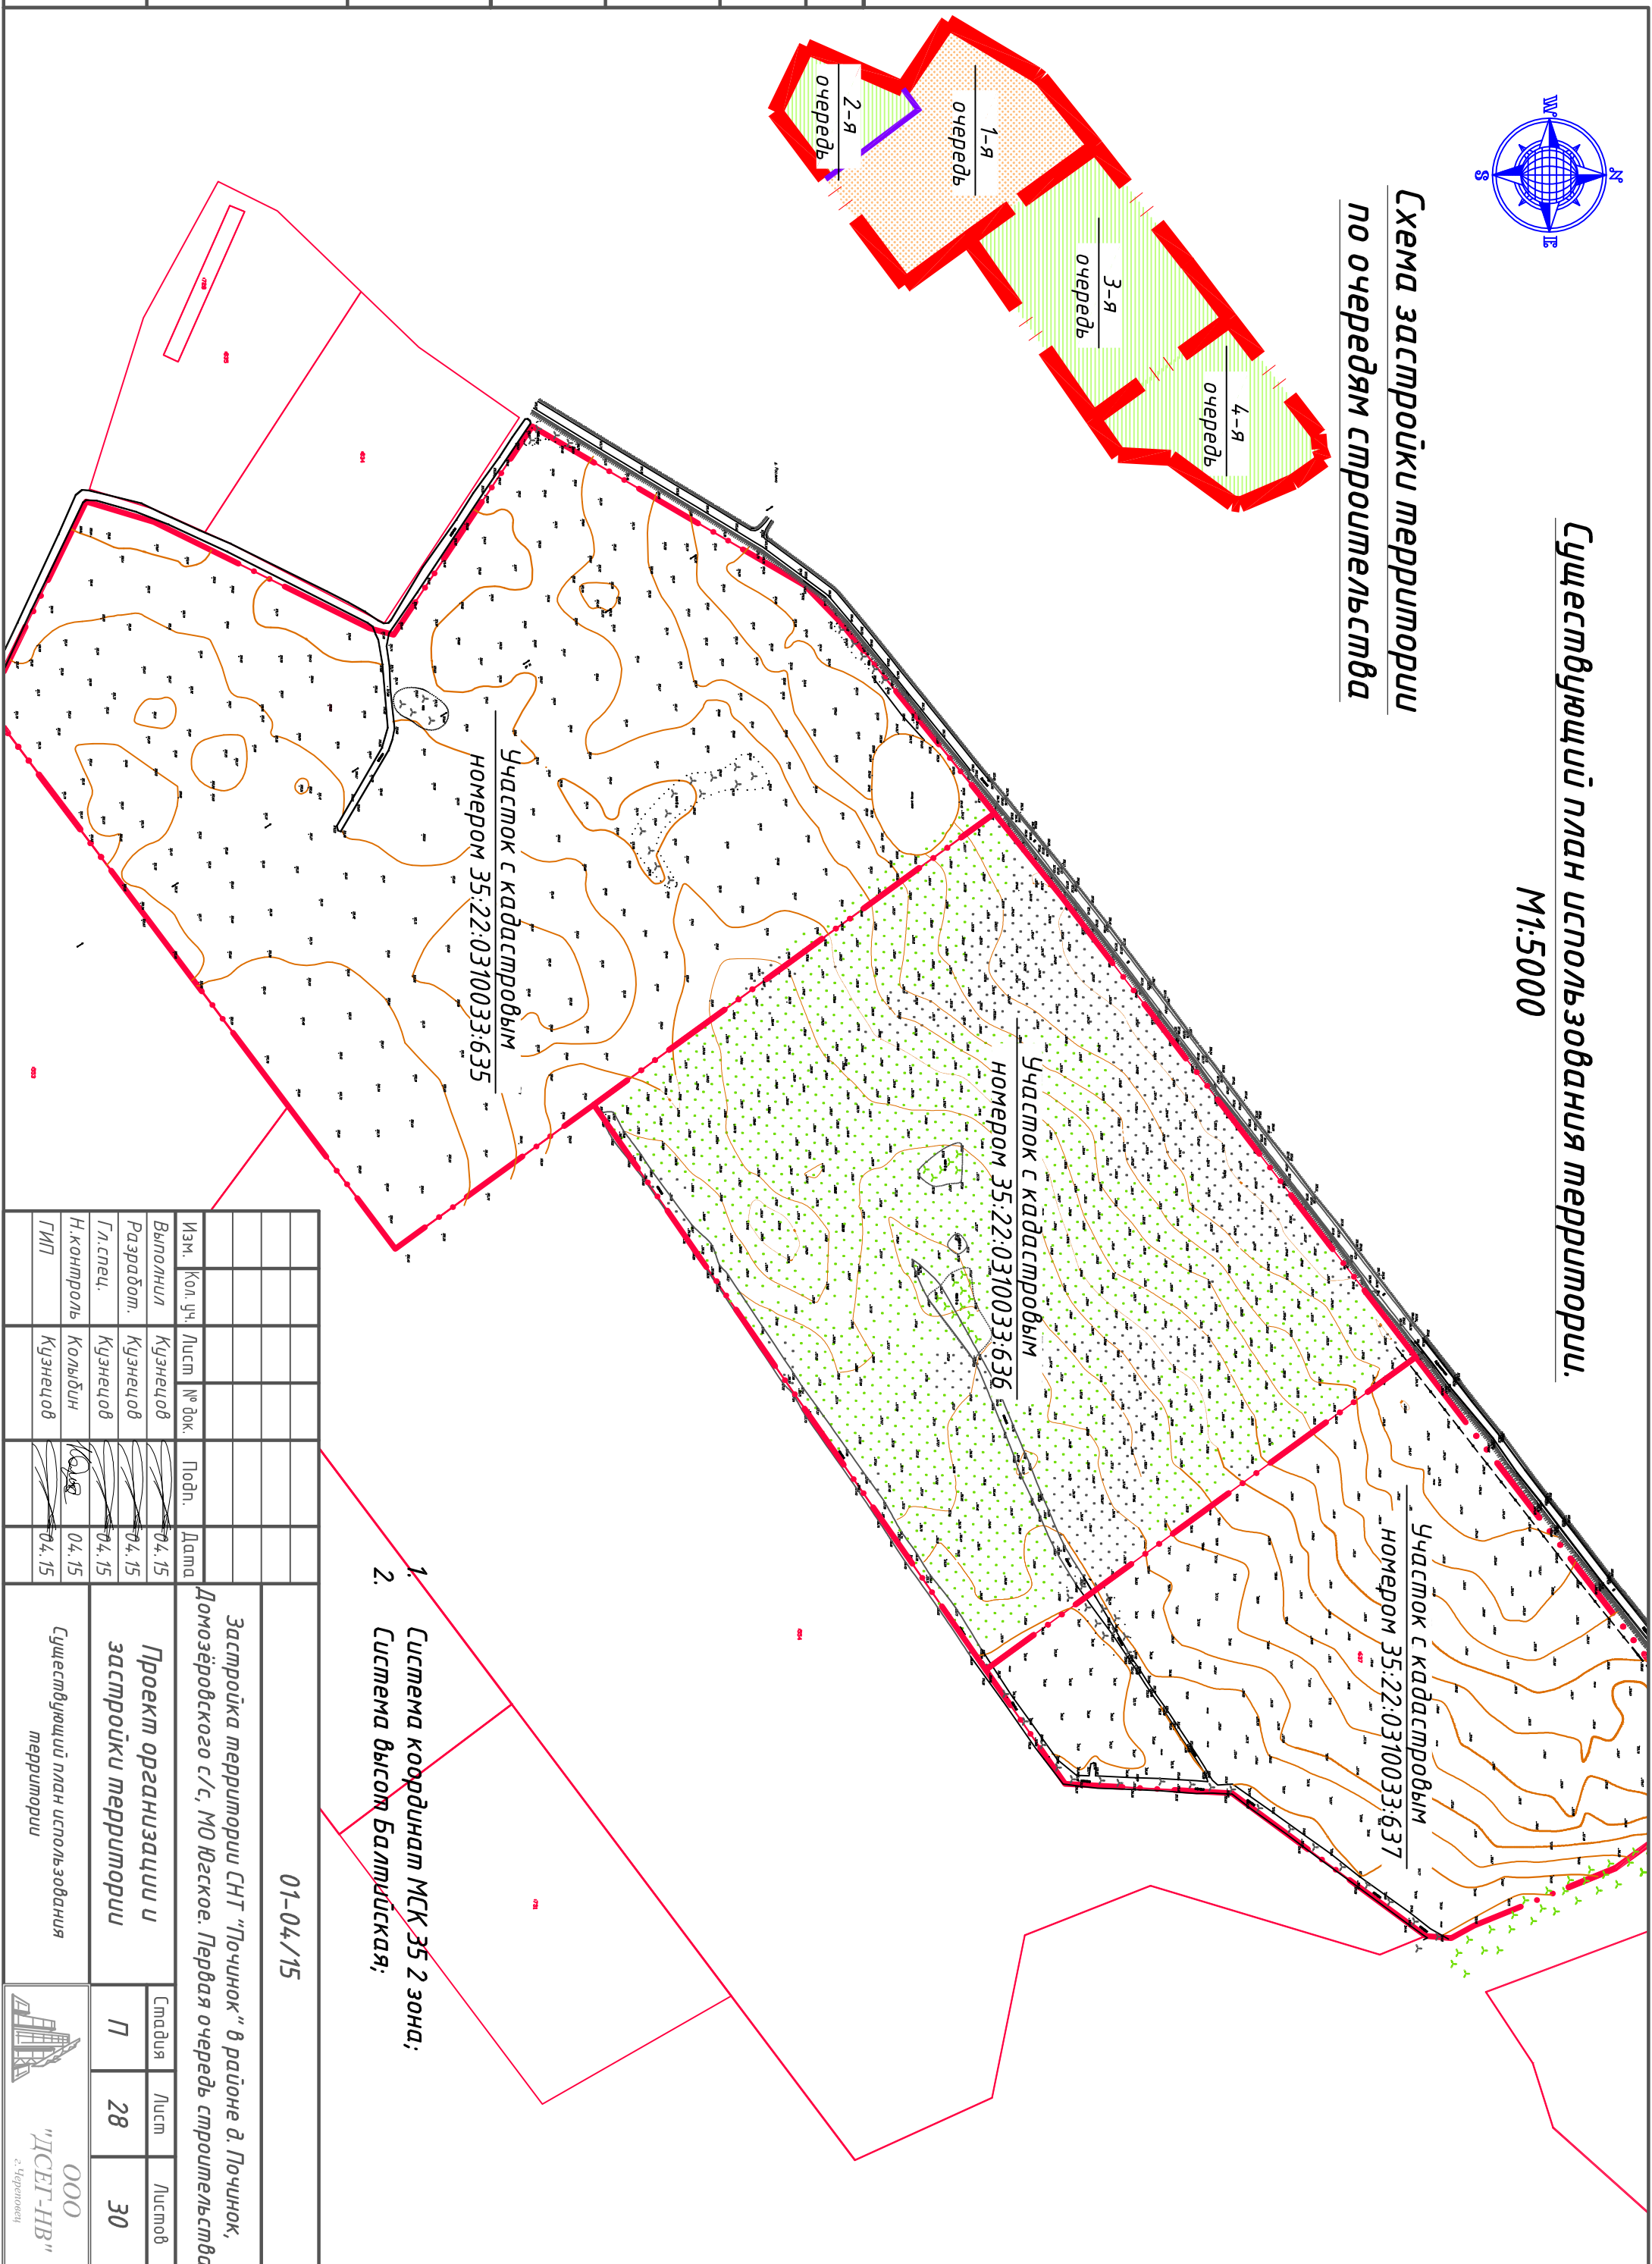

Существующий план использования территории.

М1:5000

Схема застройки территории по очередям строительства



1. Система координат МСК 35 2 зона;
2. Система высот Балтийская;

01-04/15

Застройка территории СНТ "Починок" в районе д. Починок, Домозёрского с/с, МО Югское. Первая очередь строительства

Проект организации и застройки территории

Стадия	Лист	Листов
П	28	30

Существующий план использования территории

Изм.	Кол. уч.	Лист	№ док.	Подп.	Дата
		Кузнецов			04.15
		Кузнецов			04.15
		Кузнецов			04.15
		Колыбин			04.15
		Кузнецов			04.15



Инв. № подл.	Подпись и дата	Взам. инв. №	Согласовано